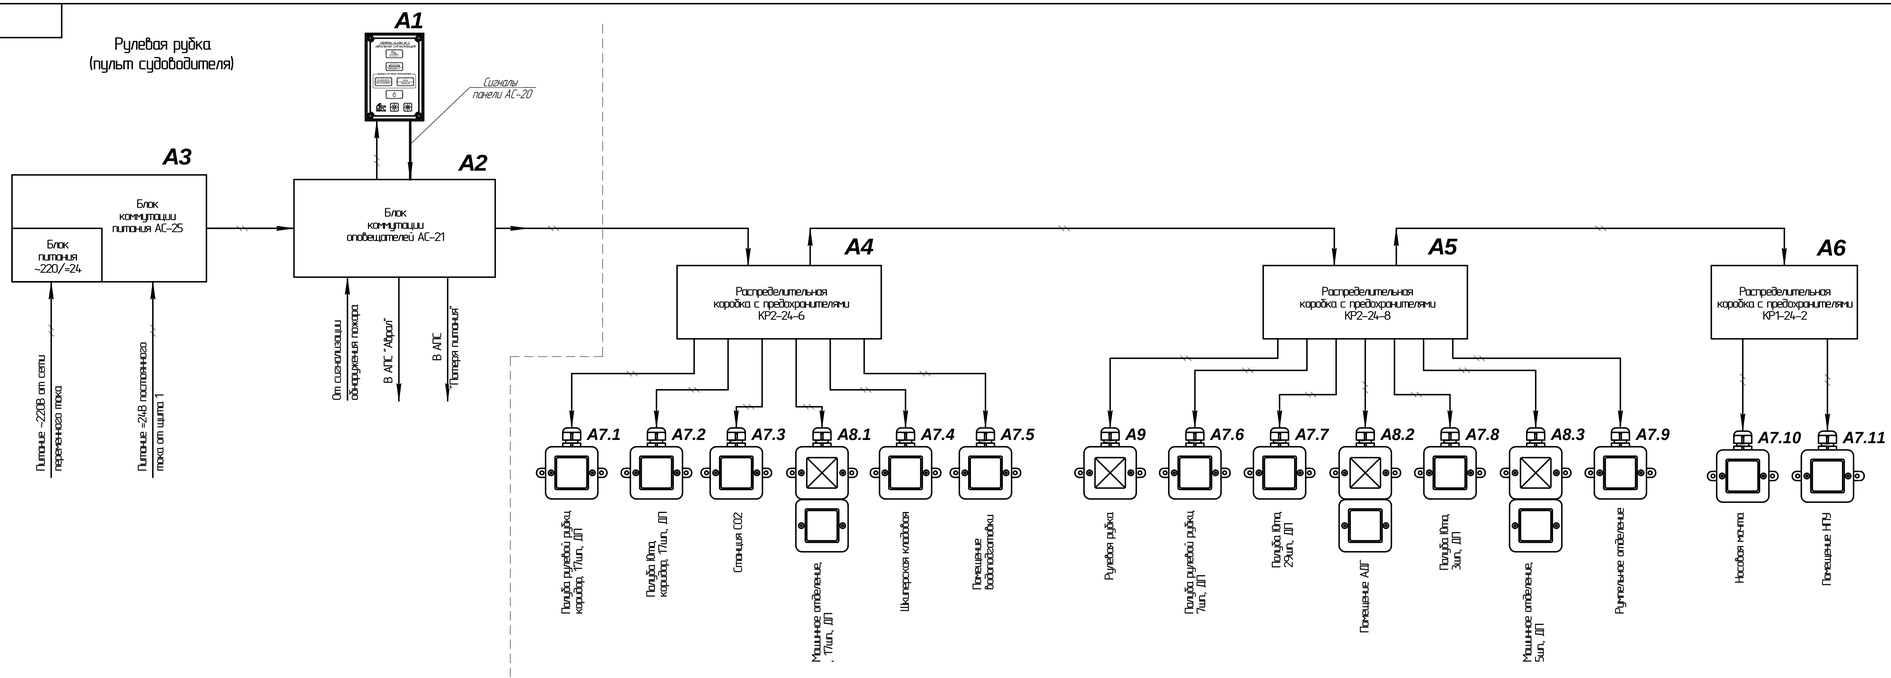

Поз обозначение	Наименование	Кол.	Примечание.
A1	Автоматическая панель аврольной сигнализации АС-20		
	IP44 (ННПС.468232.001ТУ)	1	
A2	Блок коммутации оповещателей АС-21		
	IP22 (ННПС.468232.001ТУ)	1	
A3	Блок коммутации питания АС-25		
	IP22 (ННПС.468232.001ТУ)	1	
A4	Распределительная коробка с предохранителями КР2-24-6		
	IP44 (ННПС.468232.001ТУ)	1	
A5	Распределительная коробка с предохранителями КР2-24-8		
	IP44 (ННПС.468232.001ТУ)	1	
A6	Распределительная коробка с предохранителями КР1-24-2		
	IP44 (ННПС.468232.001ТУ)	1	
A7.1..A7.11	Сигнализатор звуковой АС-24-С, 24В, 100дБ, IP66		
	(ННПС.468232.001ТУ)	11	
A8.1..A8.3	Сигнализатор комбинированный АС-24-С2, 24В, 5Дж, 100дБ, IP66		
	(ННПС.468232.001ТУ)	3	
A9	Сигнализатор световой АС-24-/Т1, 24В, 5Дж, IP66		
	(ННПС.468232.001ТУ)	1	

Изм.	Лист	№ докум.	Подп.	Дата
Разраб.		Выгин		
Пров.		Иванов		
Т.контр.				
Н.контр.		Корнилов		
Утв.		Рысков		

Аврольная сигнализация
Блок-схема

Лит.	Масса	Масштаб
Лист	Листов 1	

ООО НПФ "РТС Электроникс"

Копировал

Формат А4×5

Перв. примен.

Справ. №

Подп. и дата

Инв. № подл.

Взам. инв. №

Инв. № дубл.

Подп. и дата